




ŘEZ A-A
M 1:20

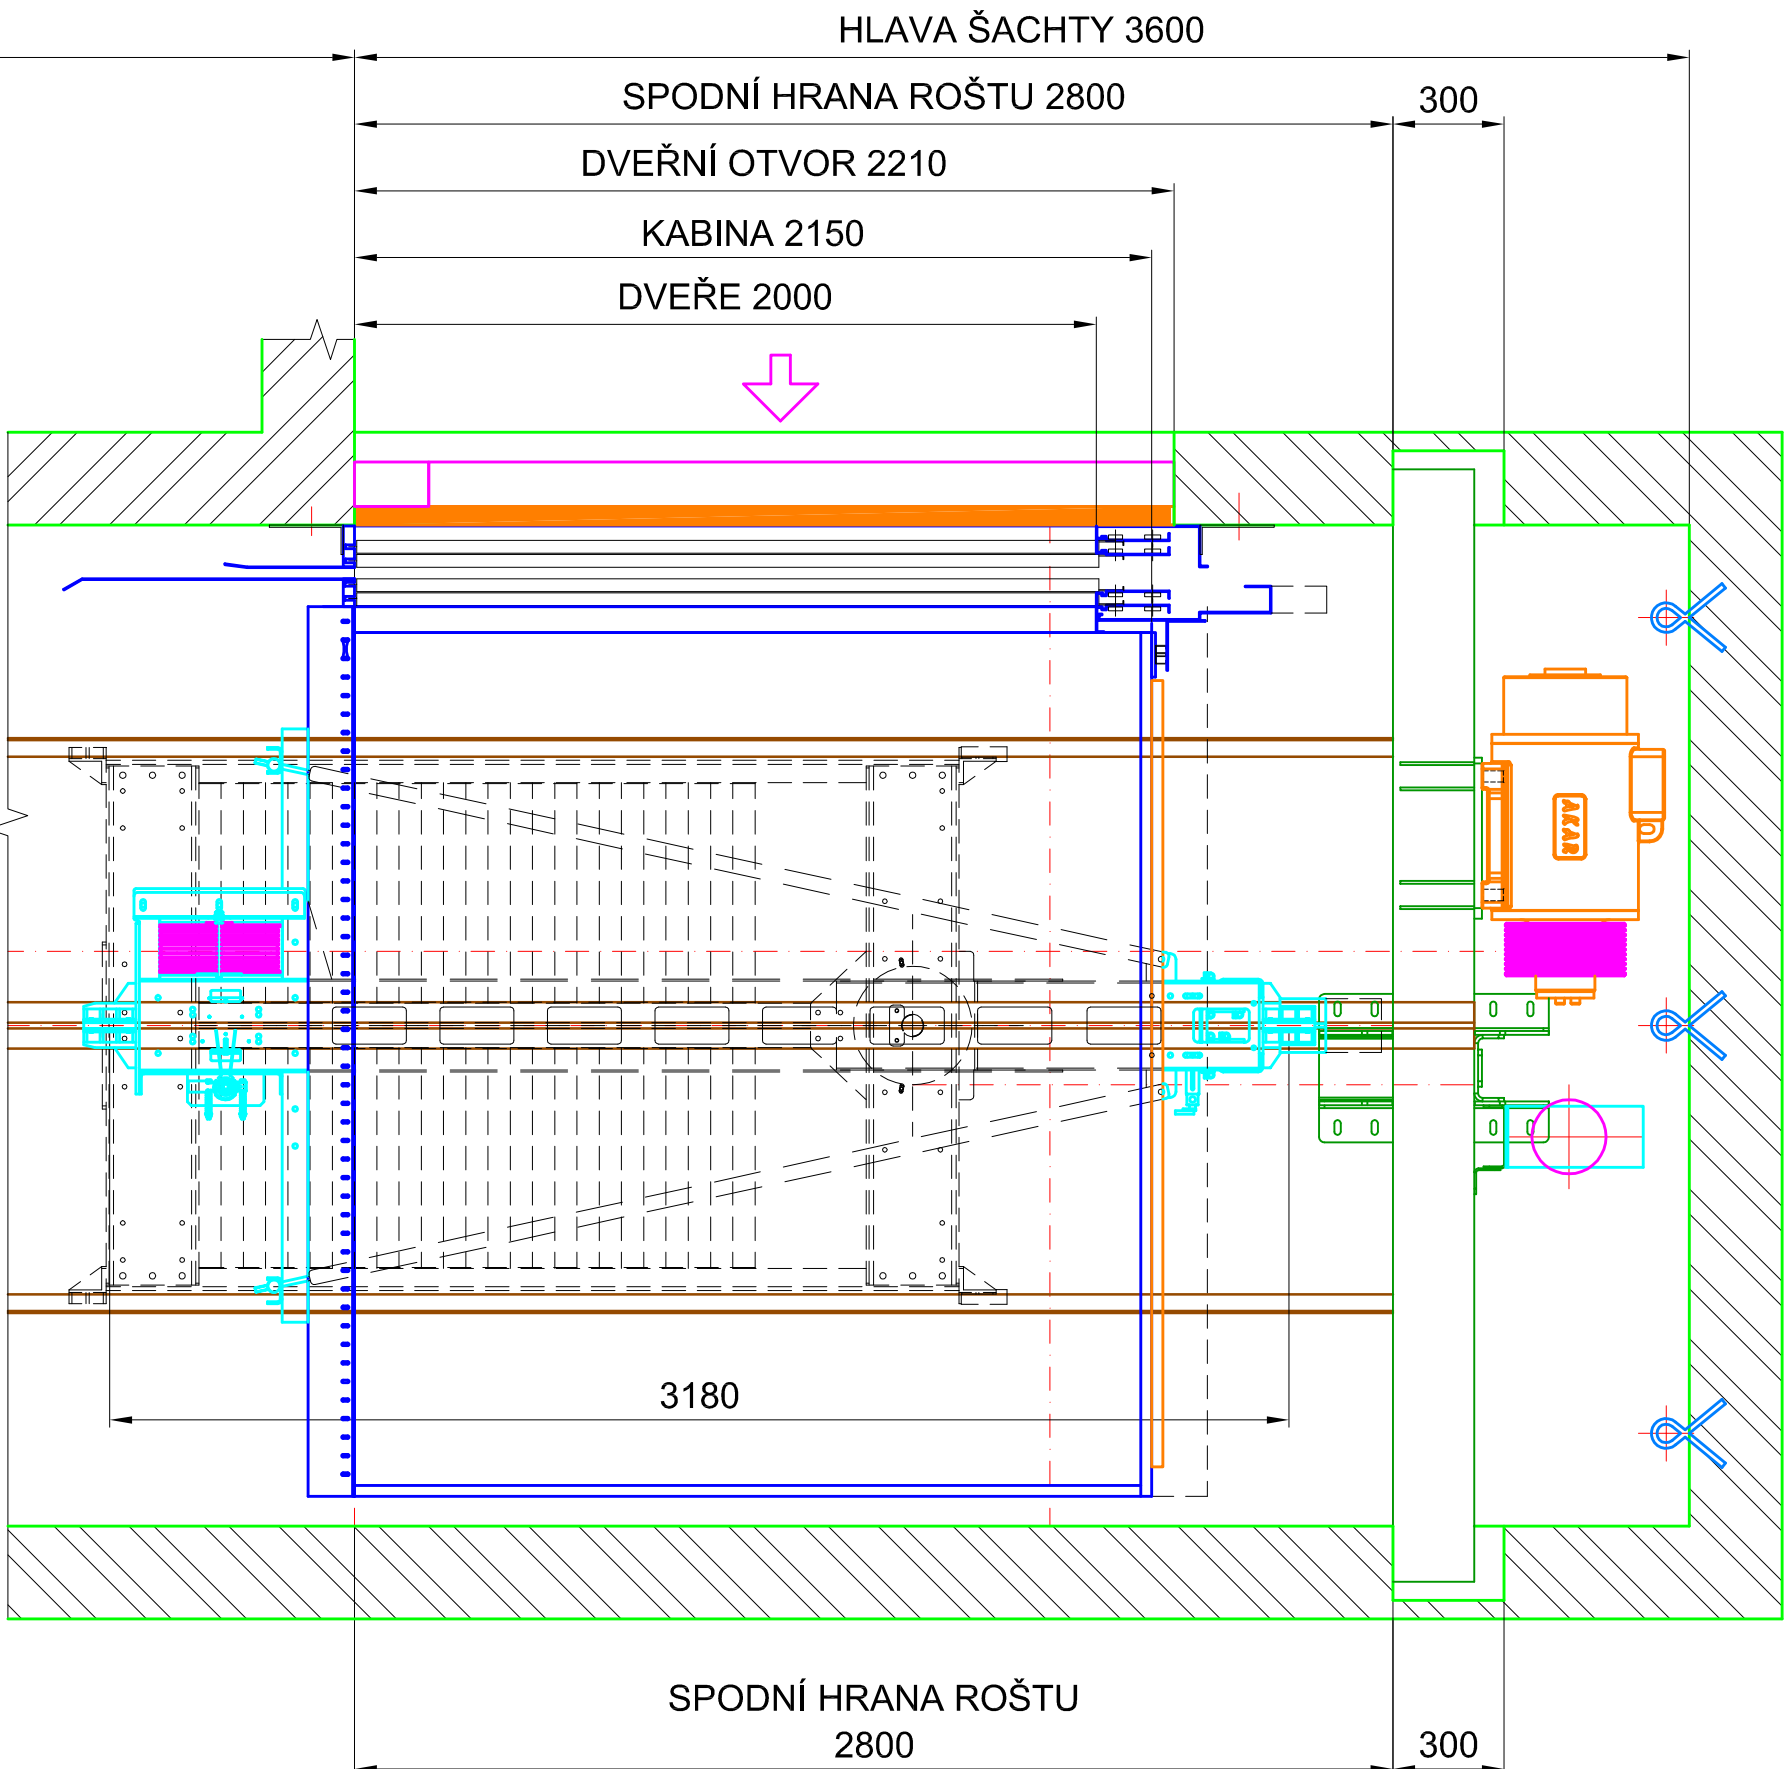


MONTÁŽNÍ OKO
MINIMÁLNÍ NOSNOST 1000kg

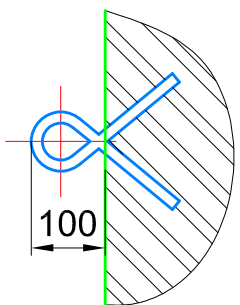

POHLED P
ZÁVĚS KLECE
M1:20

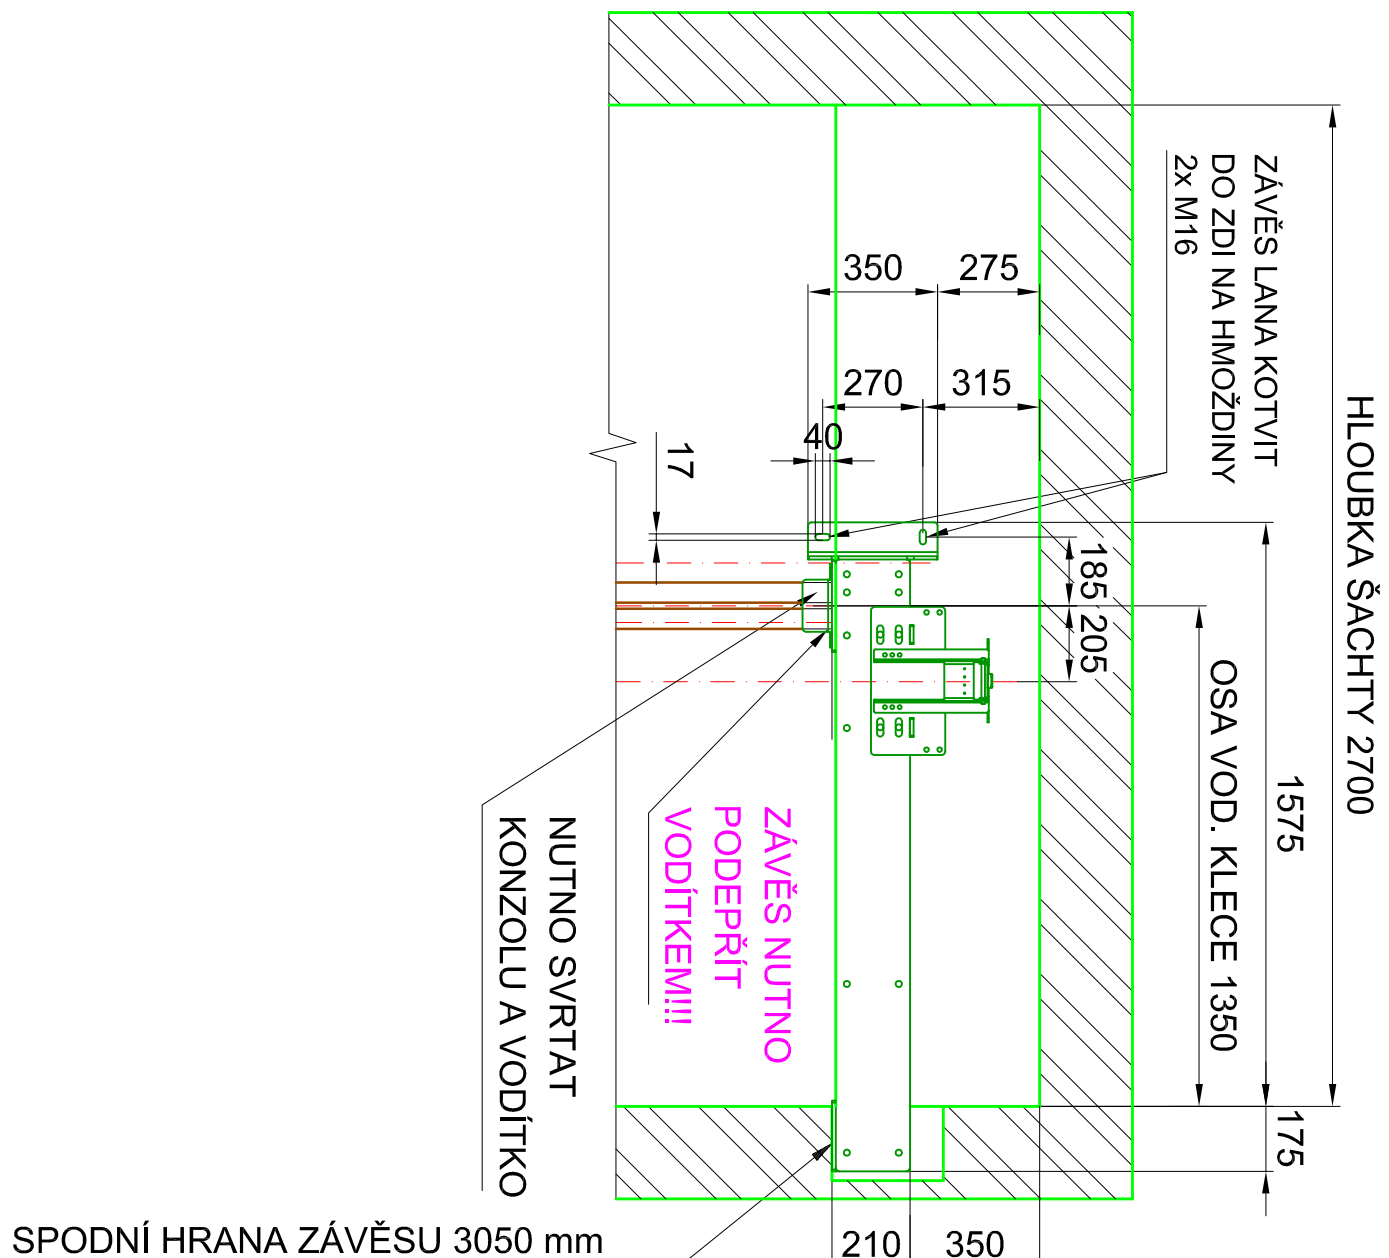


ŘEZ ŠACHTOU
M 1:20


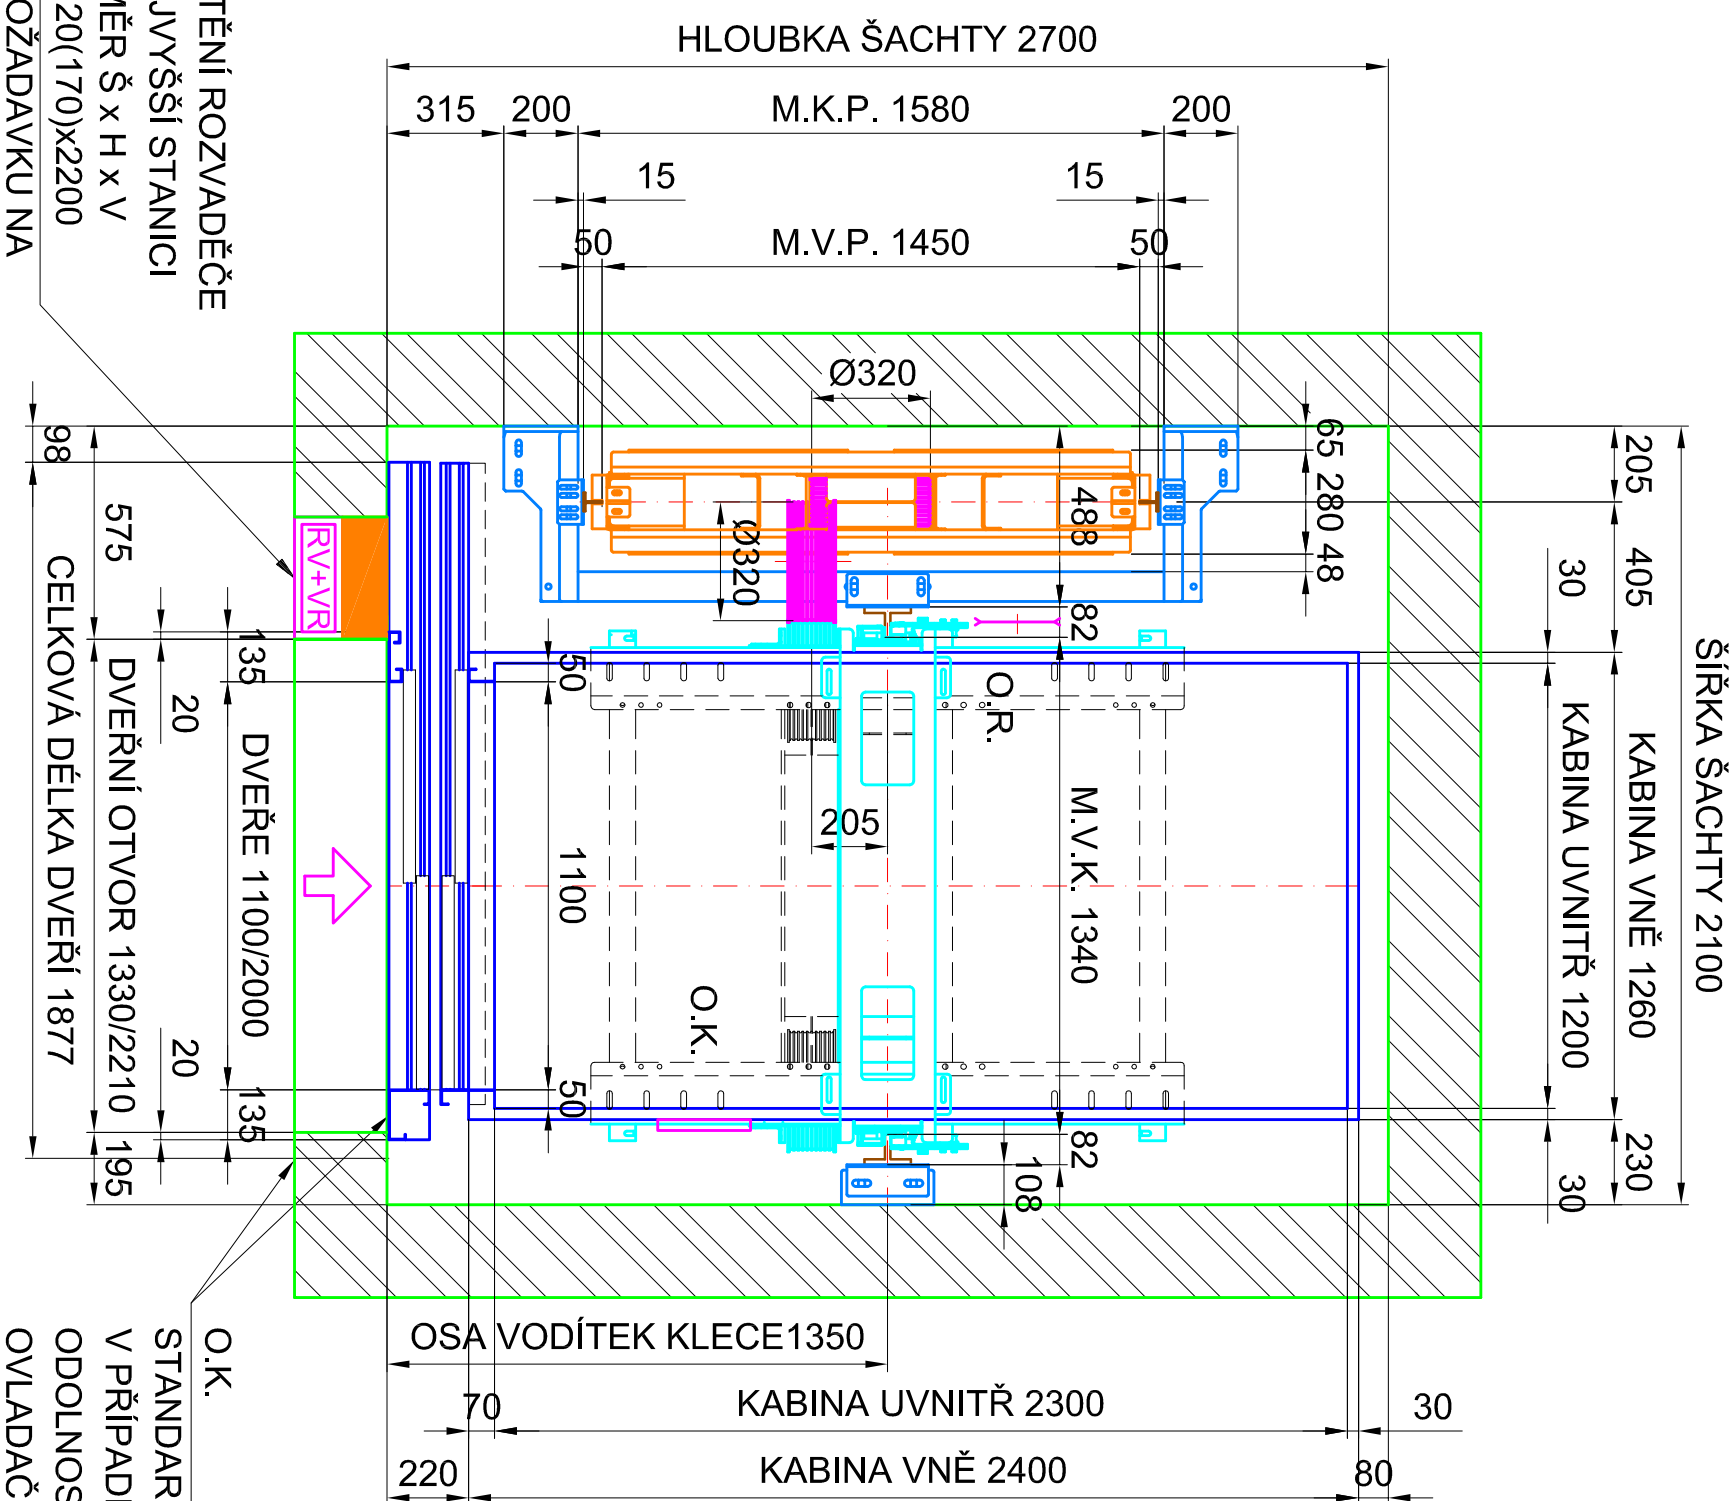


HLAVA ŠACHTY
M 1:20

UMÍSTĚNÍ ROZVADĚČE V NEJVYŠŠÍ STANICI ROZMĚR Š x H x V 330x120(170)x2200
PŘI POŽADAVKU NA POŽÁRNÍ ODOLNOST DVEŘÍ, JE NUTNÉ MEZI ROZVADĚČEM A ČELNÍ STĚNOU ŠACHTY VYTVOŘIT POŽÁRNĚ ODOLNOU PŘEPÁŽKU

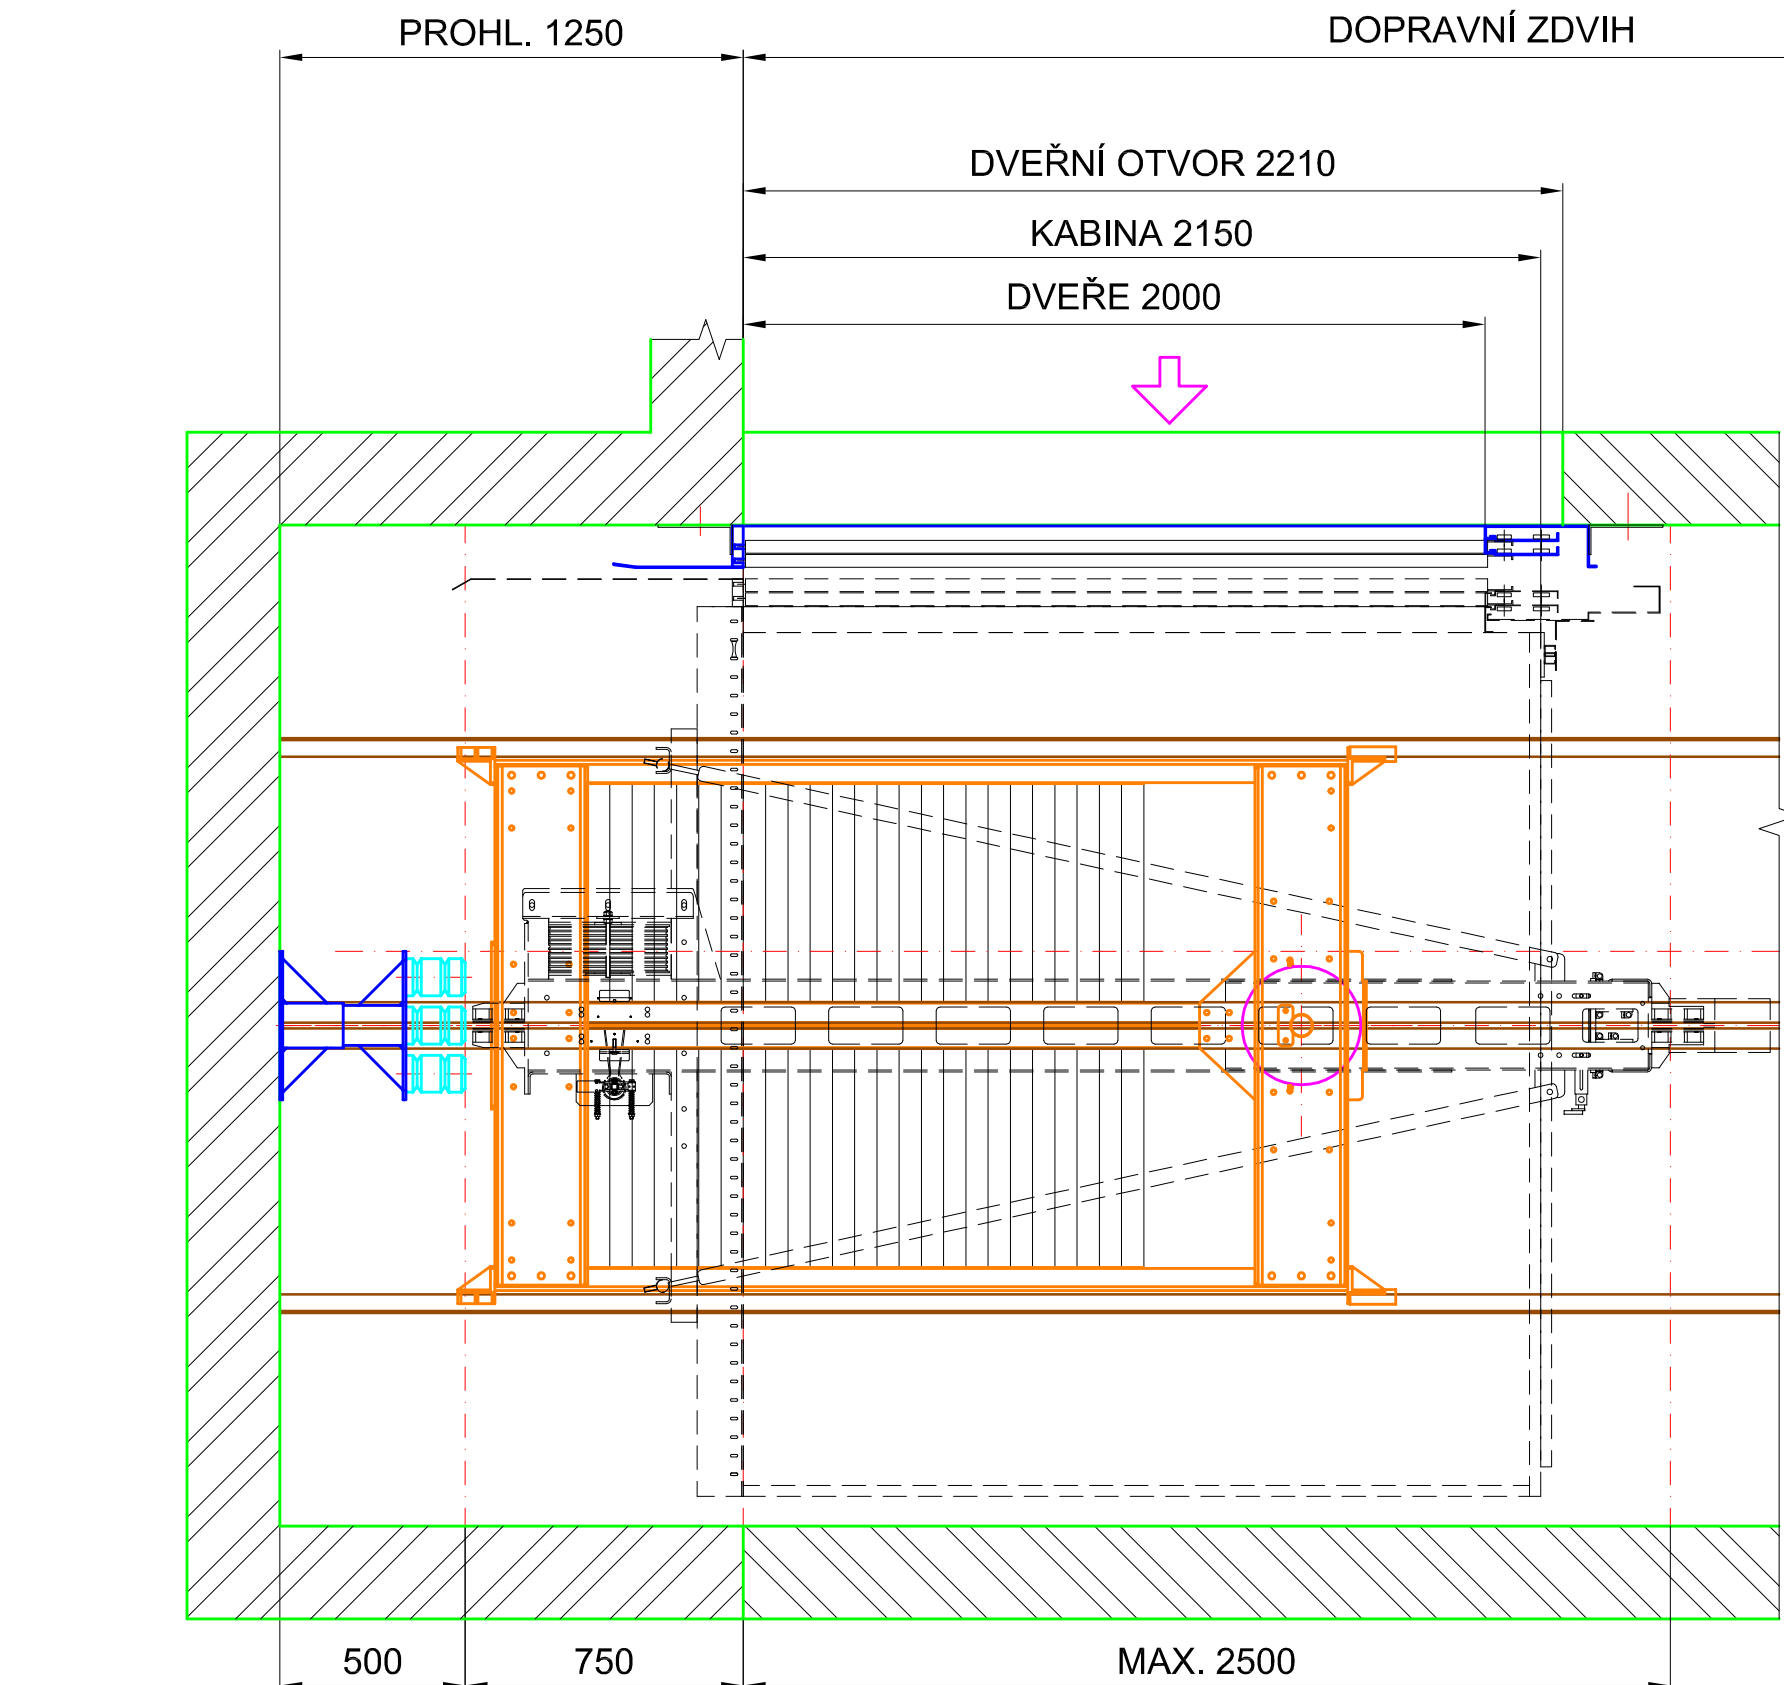

PROHLUBĚŇ
M 1:20

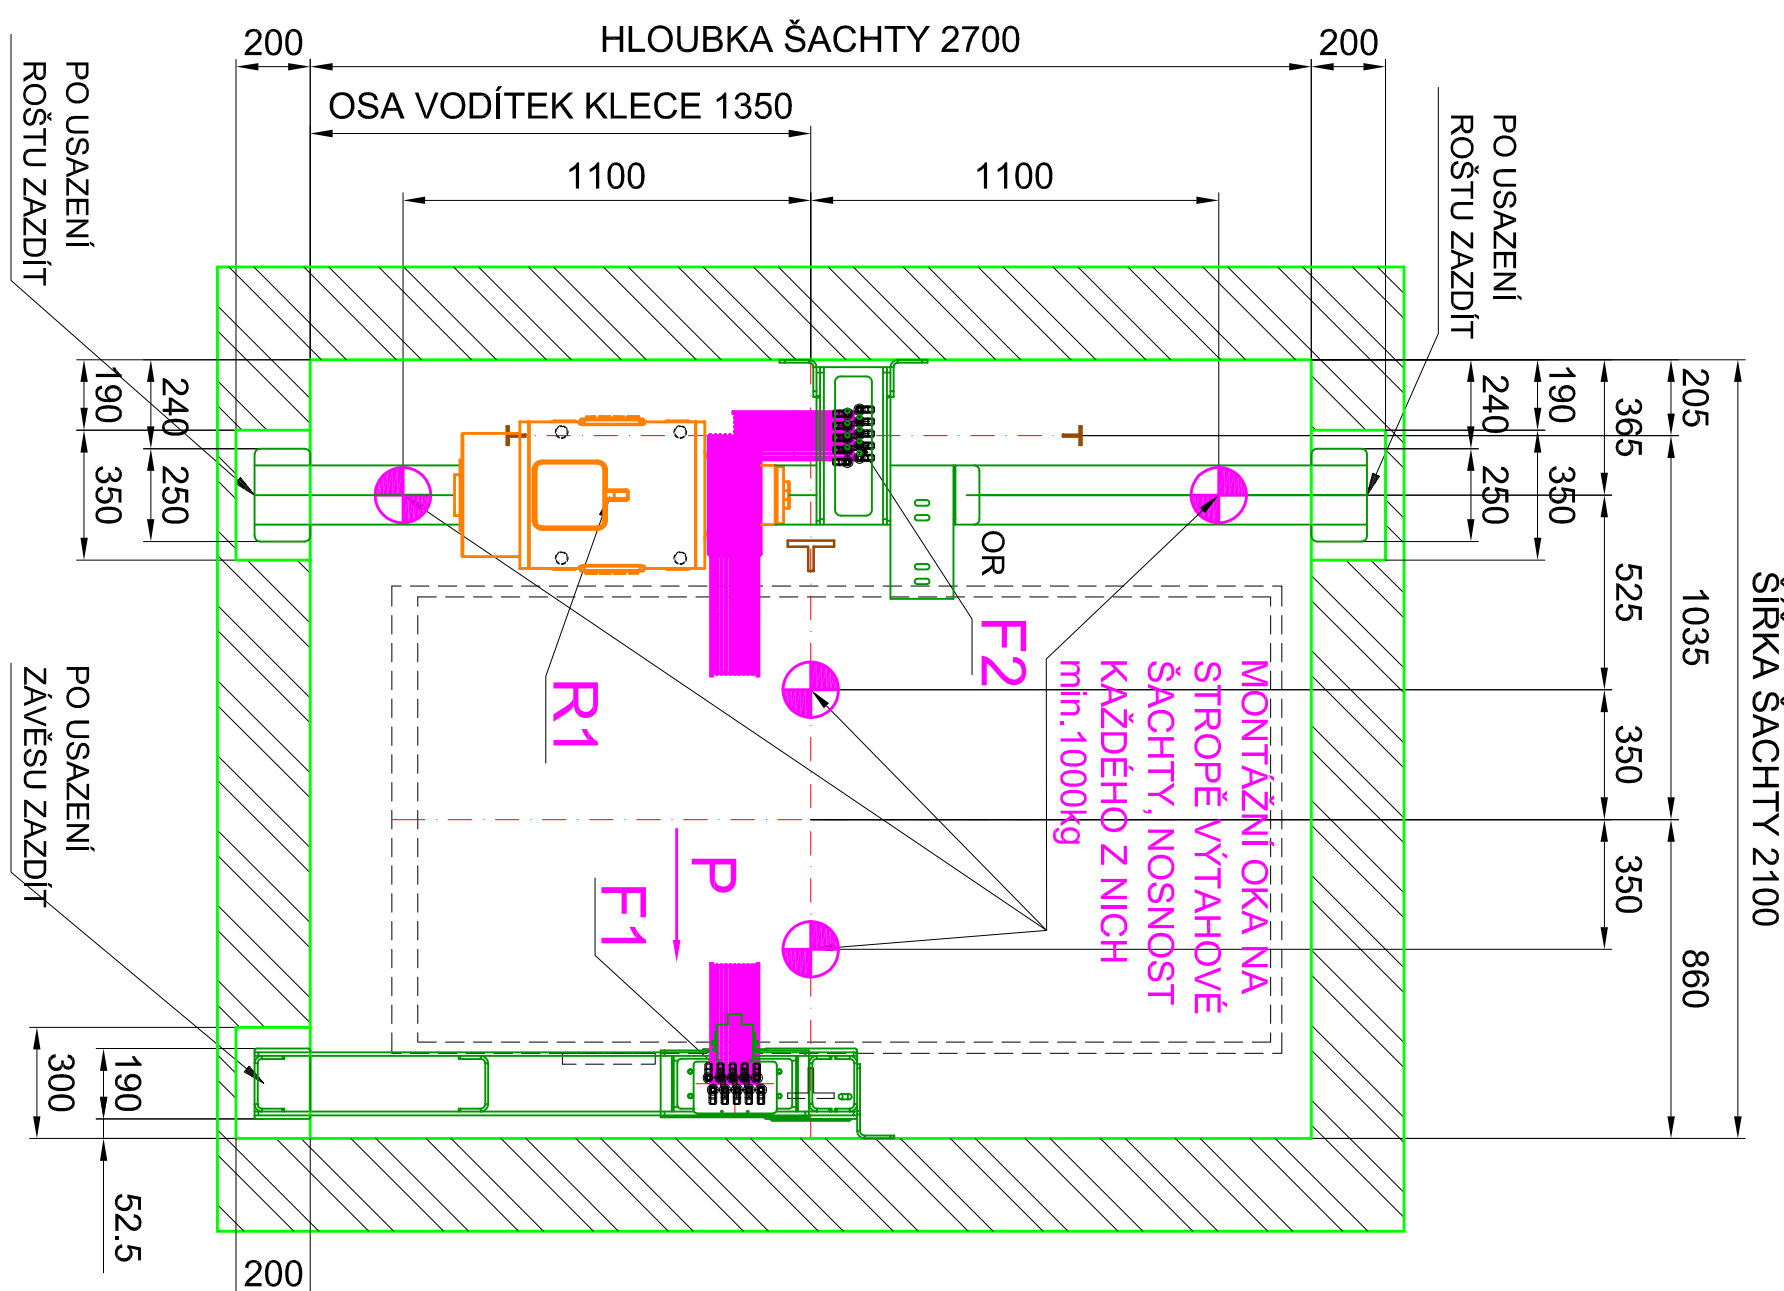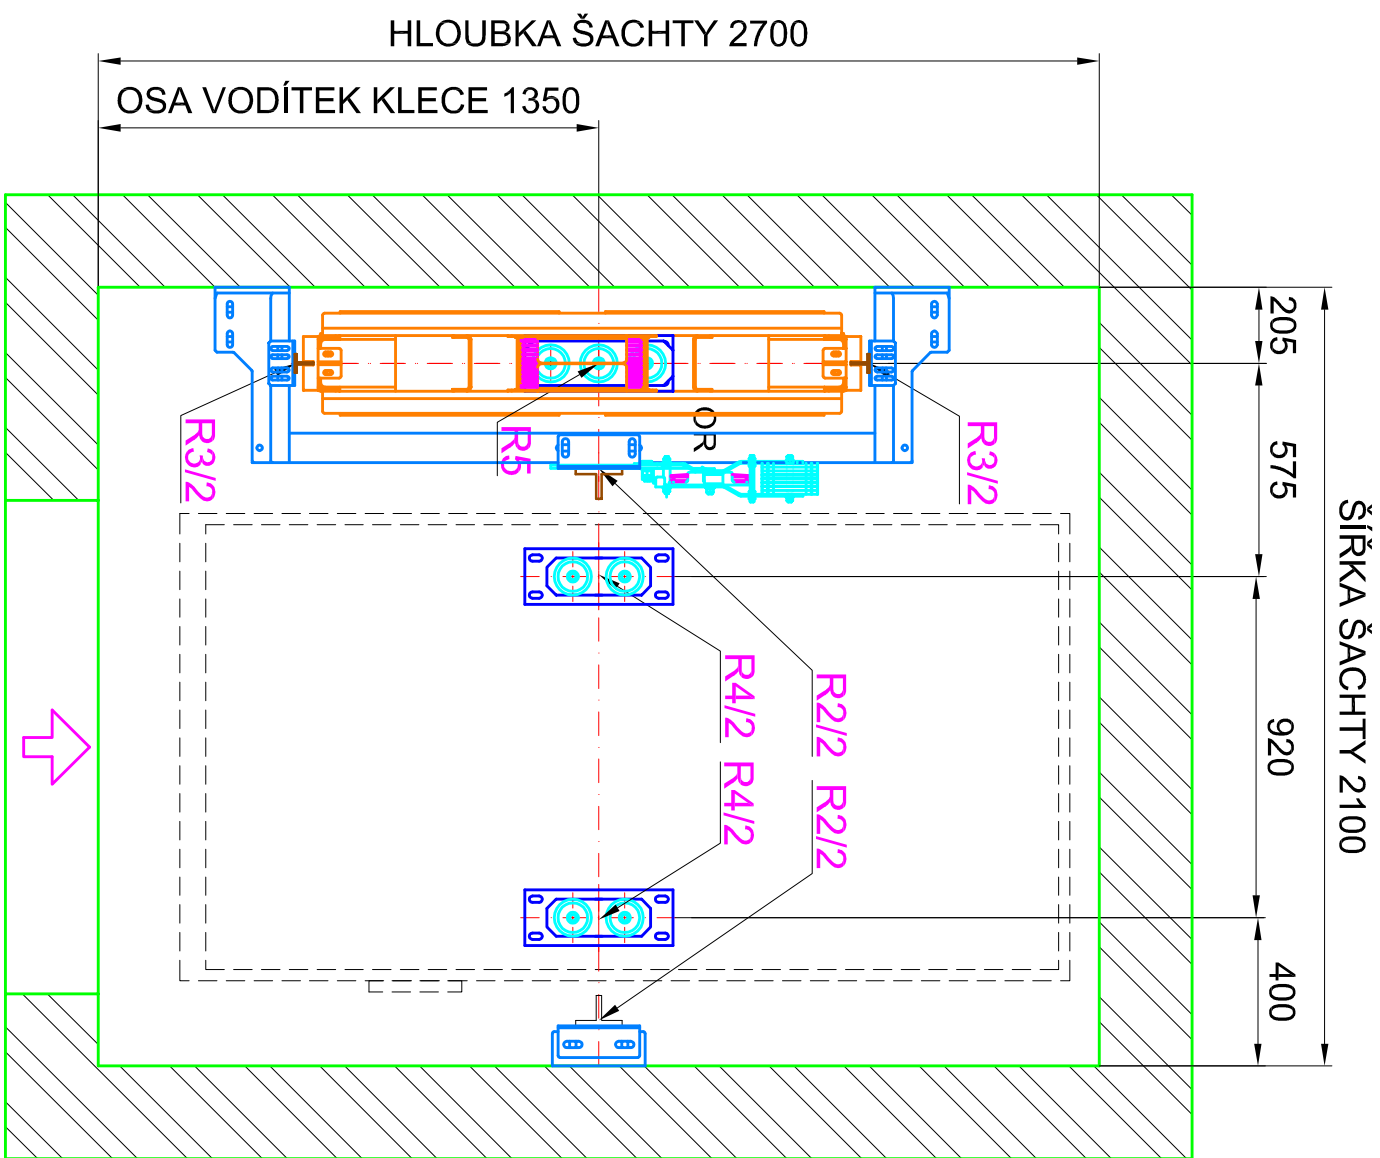

SÍLY PŮSOBÍCÍ NA STAVEBNÍ KONSTRUKCI (N)				
SÍLA NA PODLAHU STROJOVNY (ROŠTU)	R1 = 40 000 N			
SÍLA PŮSOBÍCÍ NA VODITKA VE SMĚRU OSY X - PŮSOBENÍ ZACH. INOK. PROVOZ	Fx1 = 1 000 N / 600 N			
SÍLA PŮSOBÍCÍ NA VODITKA VE SMĚRU OSY Y - PŮSOBENÍ ZACH. INOK. PROVOZ	Fy1 = 300 N / 800 N			
SÍLA POD VODITKY KLECE NA DNO PROHLUBĚŇ PŘI VYBAVENÍ ZACHYCOVÁČO	R2 = 35 000 N			
SÍLA POD VODITKY VVV. ZÁVAŽÍ NA DNO PROHLUBĚŇ PŘI VYBAVENÍ ZACH.	R3 = 1 900 N			
SÍLA POD NÁRAZNIKY KLECE PŘI DOSEDNUTÍ KLECE NA NÁRAZNIKY	R4 = 97 000 N			
SÍLA ZÁVĚS LAN PROTIVÁHY	R5 = 70 000 N			
SÍLA ZÁVĚS LAN KLECE	F1 = 19 000 N			
SÍLA ZÁVĚS LAN PROTIVÁHY	F2 = 13 000 N			

SÍLOVÉ ÚČINKY				
NOSNOST VÝTAHU	0 ± 12 500 N			
TIHA KLECE	G1 = 6 000 N			
TIHA RAMU	G2 = 4 500 N			
TIHA OPERÁTORU	G3 = 1 100 N			

OZNAČENÍ				
VÝTAHU	NOŠNOST	RYCHLOST	ZVÍH	POHON
OLJN 1250	(kg)	(m/s)	(m)	ACAR
	1250	16	1,0	SMT-225-30

SÍLY PŮSOBÍCÍ NA STAVEBNÍ KONSTRUKCI (N)

POZN. SÍLY R2,R3,R4,R5, PŮSOBÍ NA DNO PROHLUBĚŇ SAMOSTATNĚ

NIKDY NEDOCÍHAJÍ K SOULASNĚNÉMU PŮSOBENÍ TĚCHTO SÍLOVÝCH ÚČINKŮ

V3 - OSVĚTLENÍ ŠACHTY

R - ŽEBŘÍK

I - PŘÍVOD 230V S JISTIČEM

Z - ZÁSUVKA

RV - ROZVODNICE S HL. VYPÍNAČEM

VR - VÝTAHOVÝ ROZVADĚČ

M.K.P. - MEZI KONZOLAMI PROTIVÁHY

M.V.K. - MEZI VODITKY PROTIVÁHY

M.V.K. - MEZI VODITKY KLECE

OK - OVLADAČOVÁ KOMBINACE

OR - OMEZOVACÍ RYCHLOSTI

OK - OVLADAČOVÁ KOMBINACE

EL. ZÁSUVKY (ČSN EN 81-1, čl.5.7.3.4)

UMÍSTĚNÍ OSVĚTLENÍ ŠACHTY, OVLADAČE STOP,

EL. ZÁSUVKY (ČSN EN 81-1, čl.5.7.3.4)

POŽADAVKY NA PROHLUBĚŇ:

UMÍSTĚNÍ OSVĚTLENÍ ŠACHTY, OVLADAČE STOP,

EL. ZÁSUVKY (ČSN EN 81-1, čl.5.7.3.4)

ZÁBRADLÍ - VÝŠKA 700 mm, OKOPOVÁ LIŠŤA 100 mm

(ČSN EN 81-1, čl. 8.13.3)


OVLADAČE STOP, EL. ZÁSUVKY - (ČSN EN 81-1, čl.8.15.)

STŘECHA KABINY-UMÍSTĚNÍ OVLADAČE REVIZNÍ JIZDY,

TEPLOTY V ROZMĚRÍ +5° AŽ +40°C (ČSN EN 81-1 čl. 5.2.3)

VĚTRÁNÍ - MIN. 1% PŮDPRYSNÉ PLOCHY ŠACHTY,

POŽADAVKY NA HORNÍ PROSTOR VÝTAHOVÉ ŠACHTY:

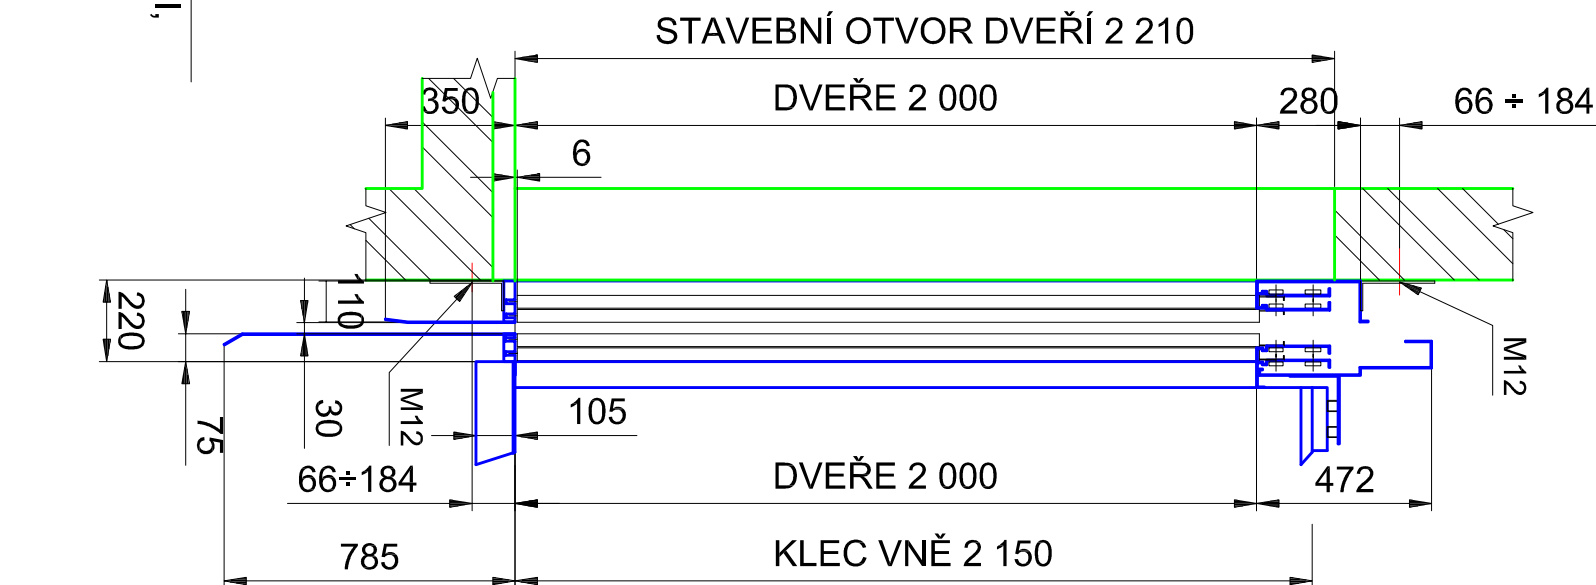

DVEŘNÍ OTVOR
SEMATIC 2000C
M 1:20

OLJN 1250/1,0

